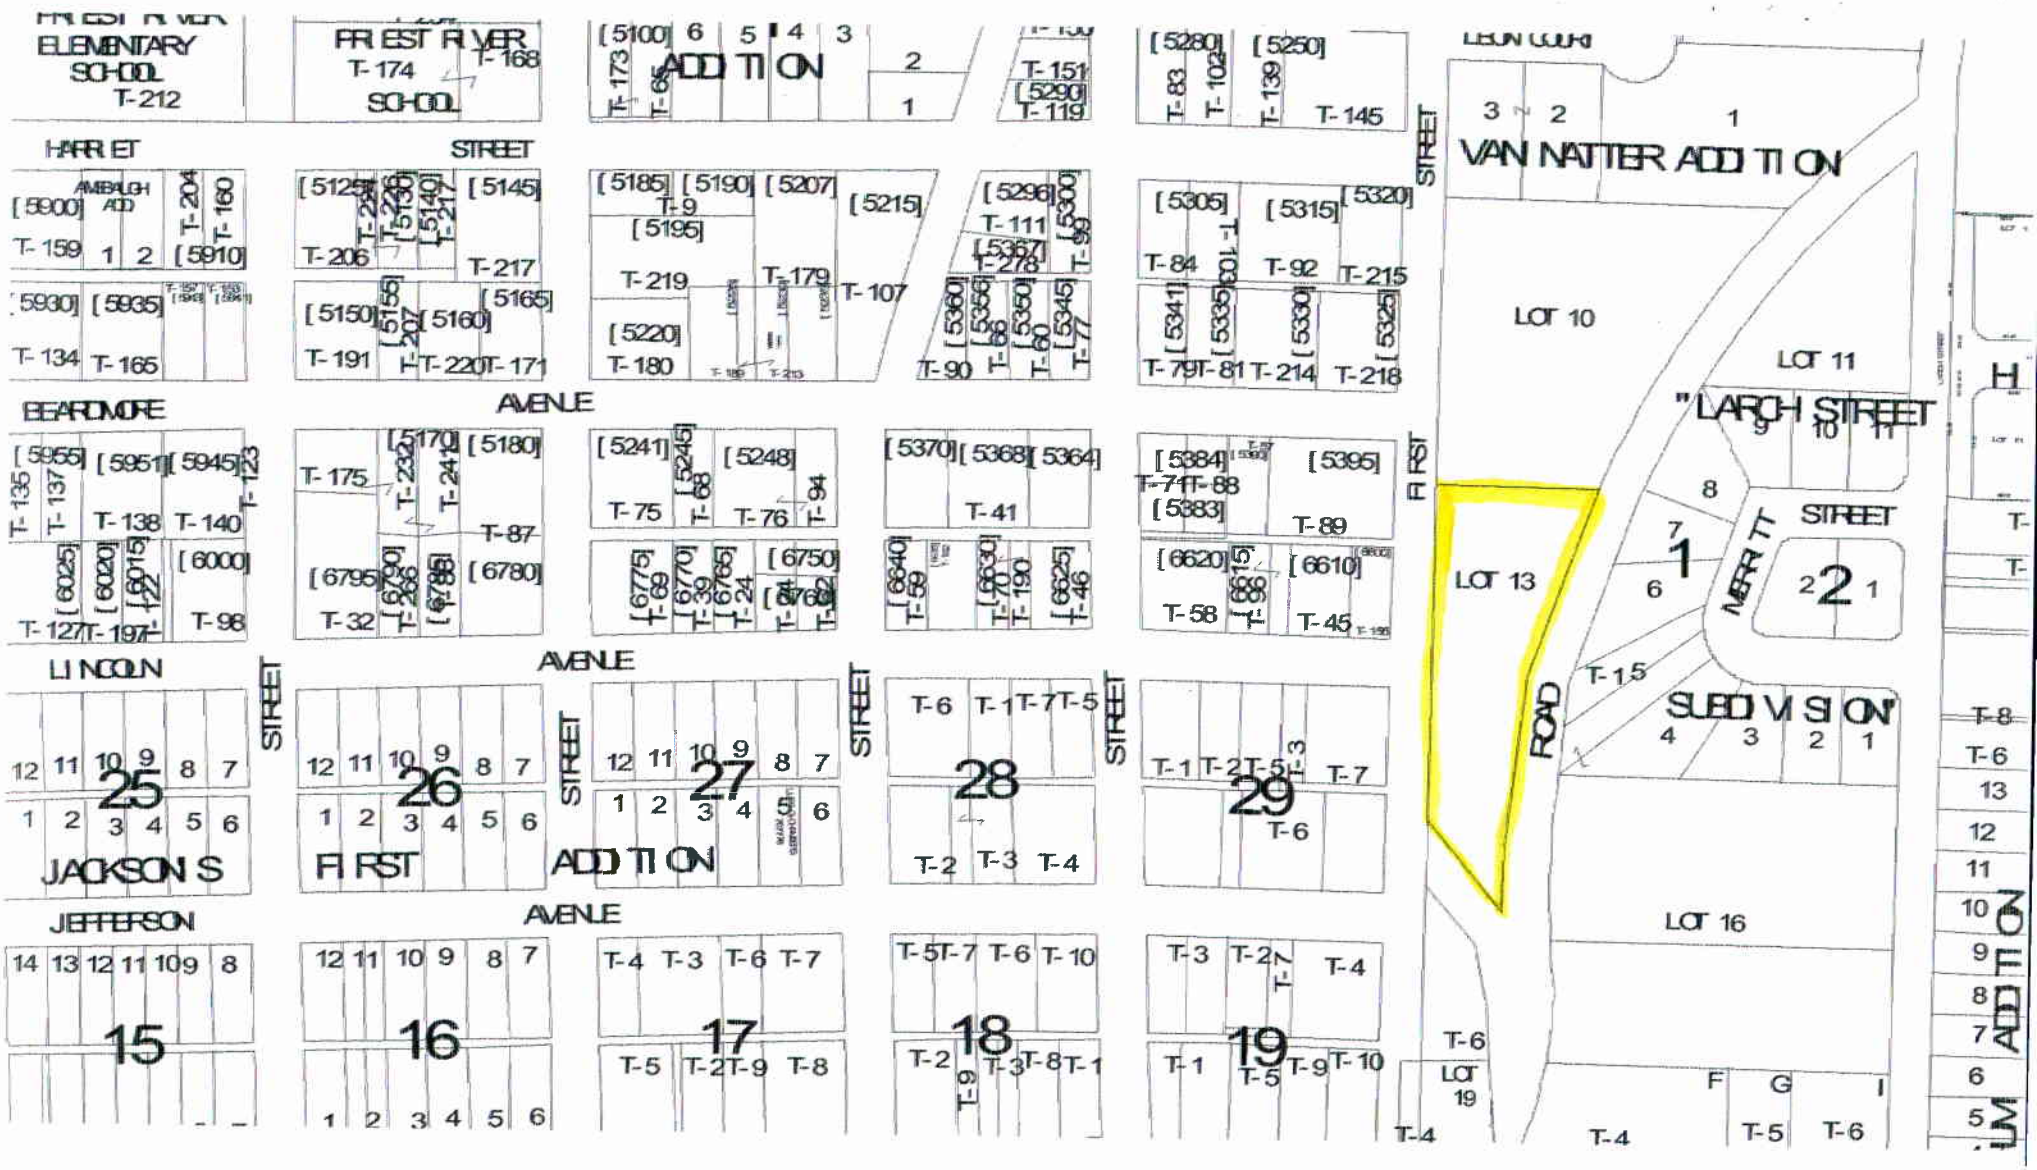
FREST RIVER
ELEMENTARY
SCHOOL
T-212
FREST RIVER
T-174
T-168
SCHOOL
ADDITION
T-151
T-119
T-145
HARRIET
STREET
AMBAUGH
ADD
T-159
T-204
T-160
T-206
T-217
T-179
T-107
T-219
T-180
T-111
T-278
T-99
T-90
T-84
T-92
T-215
T-134
T-165
T-191
T-220
T-171
T-79
T-81
T-214
T-218
BEARDMORE
AVENUE
T-135
T-137
T-138
T-140
T-123
T-175
T-87
T-75
T-76
T-94
T-41
T-71
T-88
T-89
T-127
T-197
T-98
T-32
T-69
T-39
T-24
T-59
T-190
T-46
T-58
T-45
LINCOLN
STREET
AVENUE
25
26
27
28
29
JACKSON S
FIRST
ADDITION
JEFFERSON
AVENUE
15
16
17
18
19
T-4
T-3
T-6
T-7
T-5
T-2
T-9
T-8
T-1
T-10
LEBUN COURT
VAN NATTER ADDITION
LOT 10
LOT 11
"LARCH STREET
FIRST
STREET
LOT 13
ROAD
1
2
MERRITT
STREET
SUBDIVISION
LOT 16
LOT
19
F
G
I
ADDITION